


# Пункт секционирования столбового исполнения ПСС-6(10)кВ на двух столбах

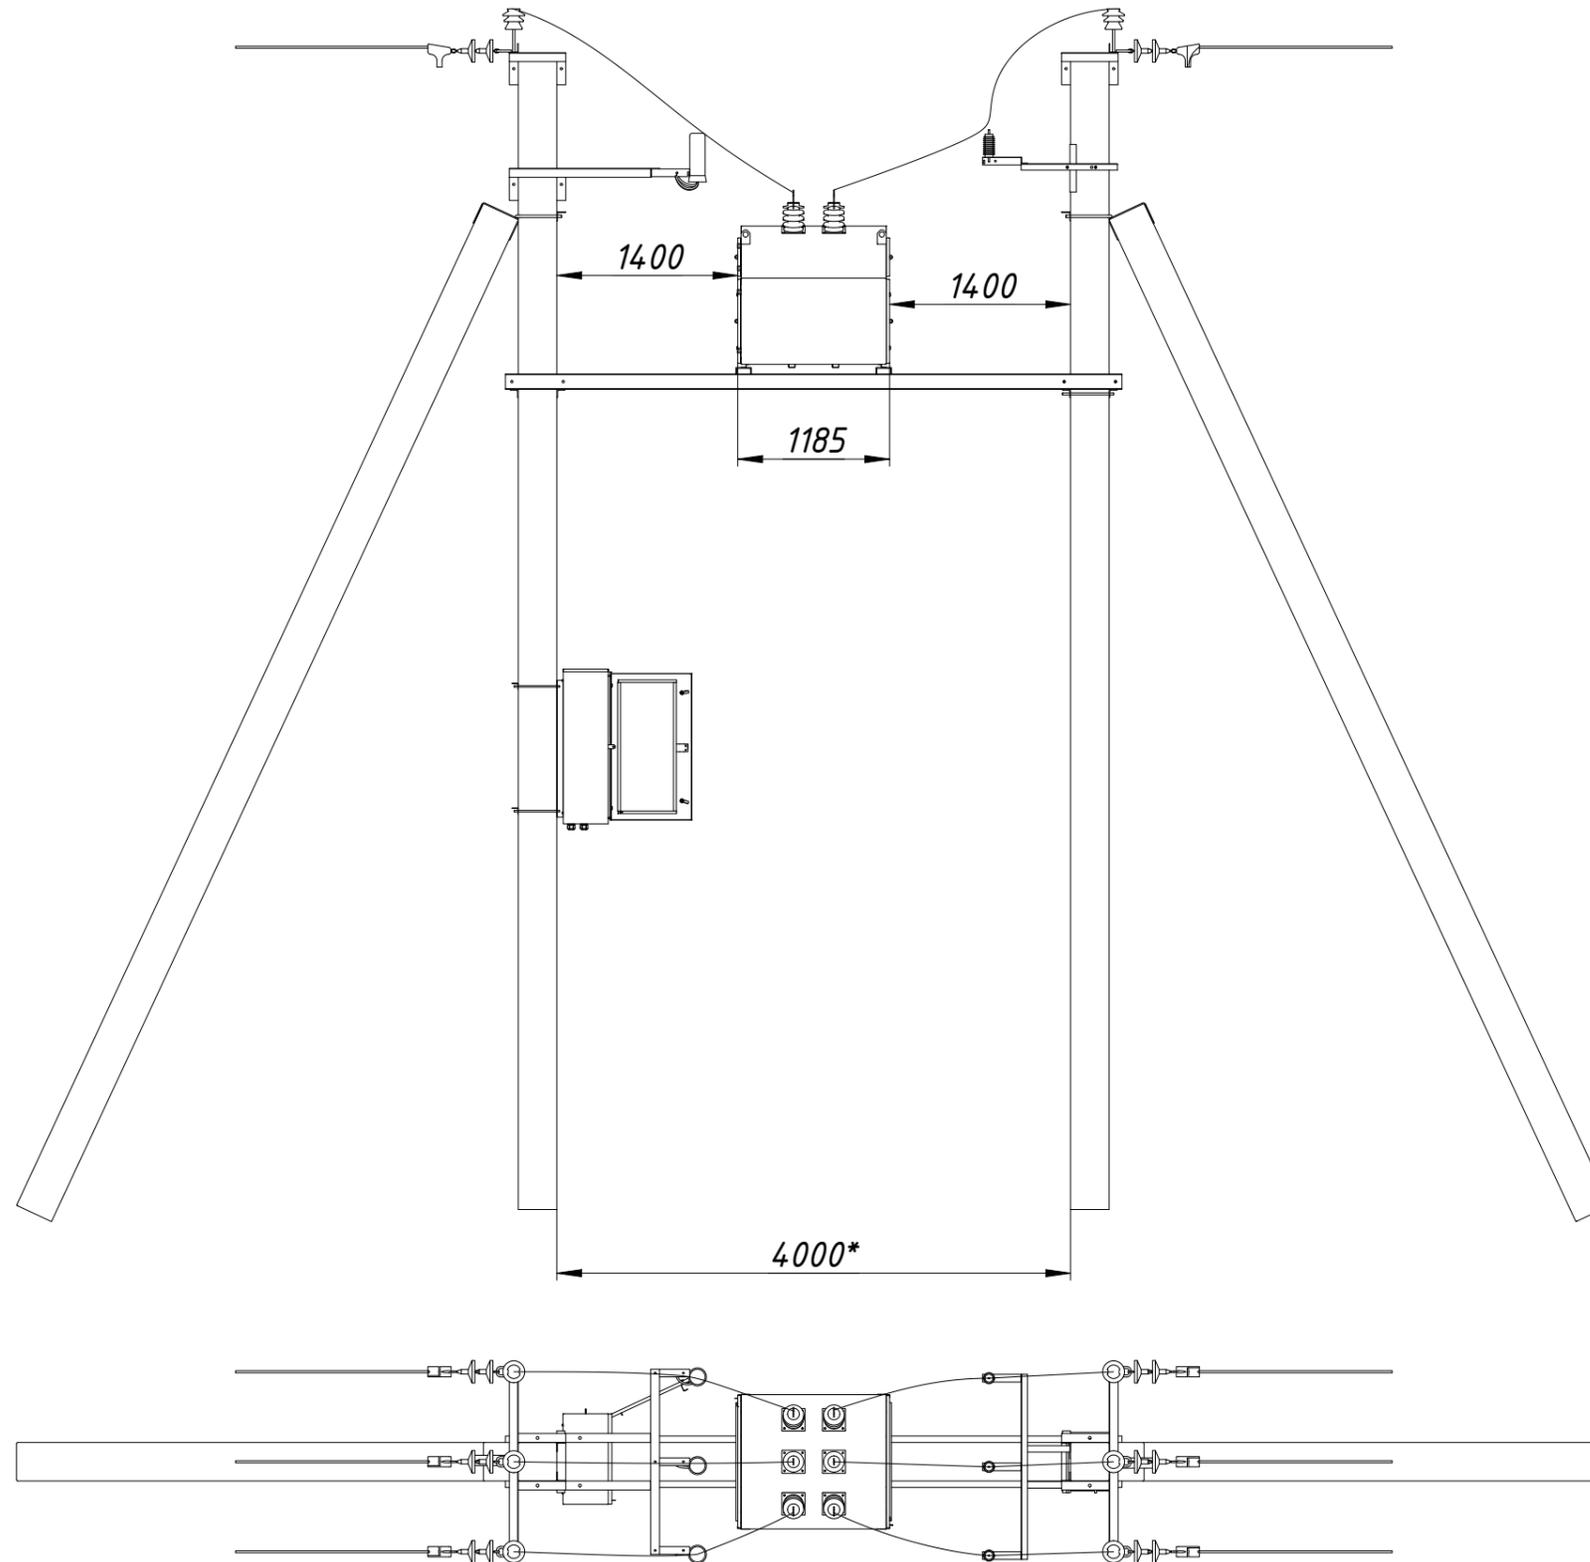

\* - минимальное расстояние между опорами